


Kreis : KREIS
G/S : GEMEINDE
Gemarkung : GEMARKUNG

Lageplan

1.1

ZEICHNERISCHER TEIL - ZUM BAUANTRAG
(§ 4 LBOVVO)

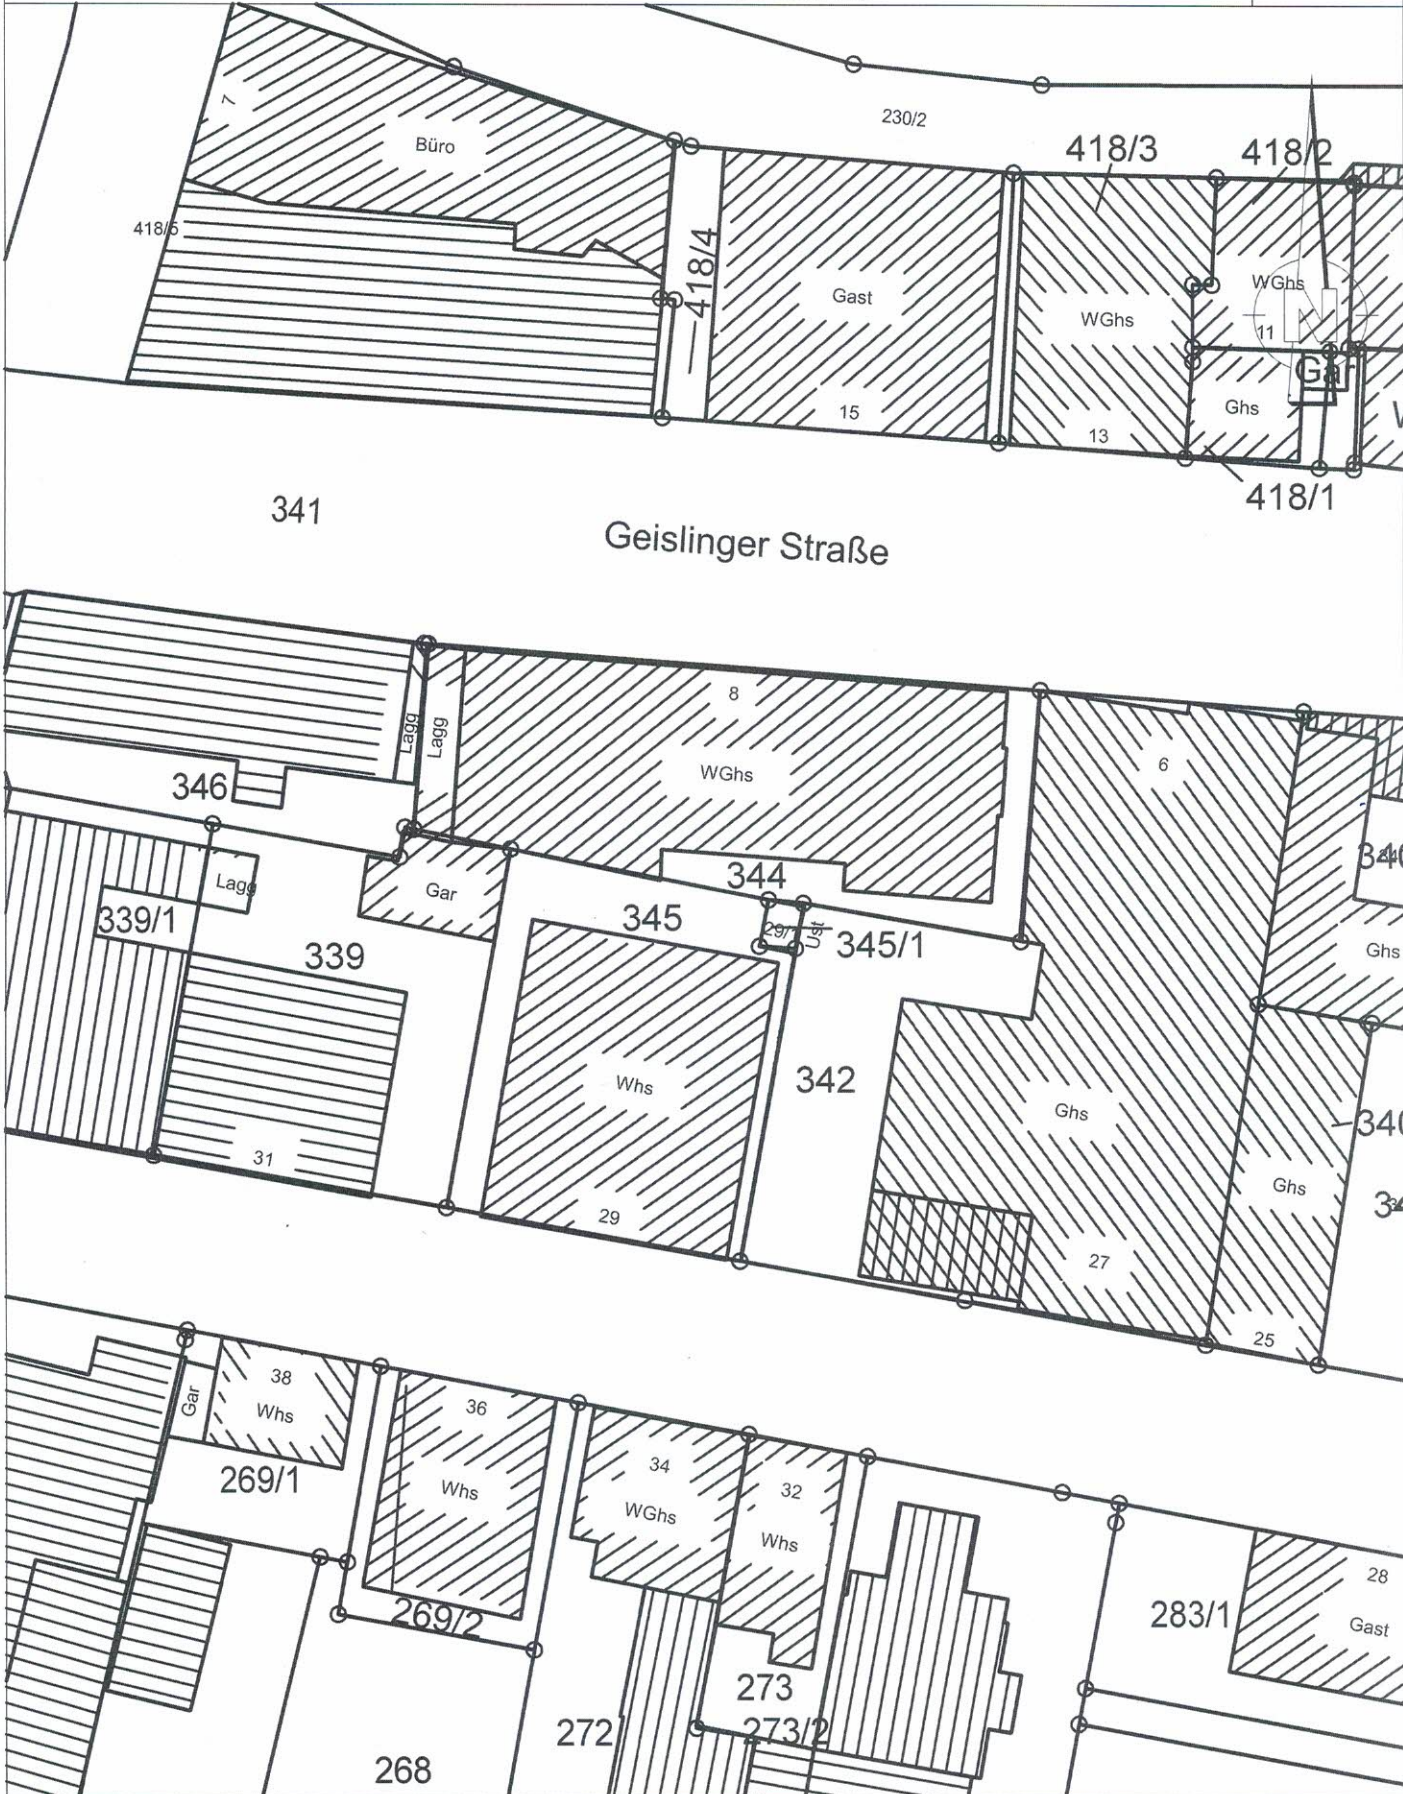

Die Übereinstimmung mit dem
Liegenschaftskataster
wird bestätigt.

aufgestellt:
Donzdorf, den 22.12.20

VTG STRAUB
VERMESSUNG | TIEFBAU | GEOLOGIE
INGENIEURGESELLSCHAFT MBH

VTG-Projekt-Nr. 17-999

GP - Göppingen Geislinger Straße 8-10 / LP344V.PLT

Maßstab: 1:500

Hermann-Schwarz-Straße 8
73072 Donzdorf
Tel. (07162) 910 13 -0, Fax -23
Mail: info@vtg-straub.de