


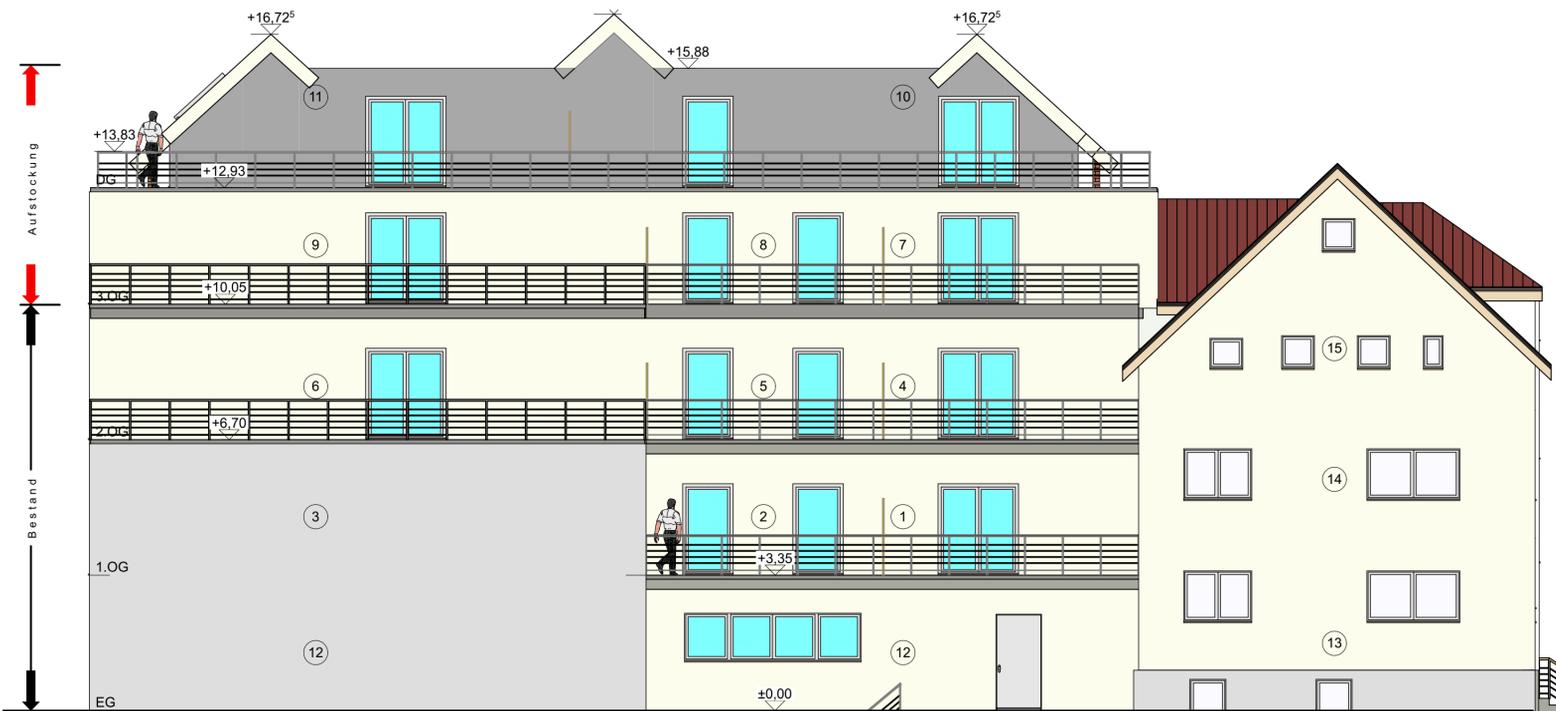


NORD Ansicht



OST Ansicht



SÜD Ansicht

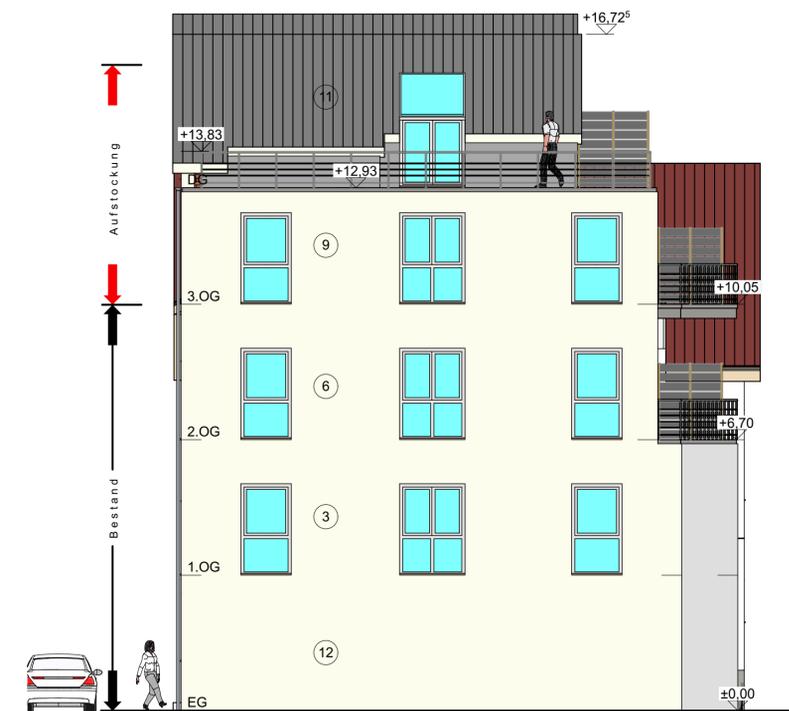

WEST Ansicht

16.02.2021			T. Ruppel			Anbauergänzung, DG Nordwand versetzen/ändern, Dach- und Fensteränderung		
Datum:			geändert			Änderung		
ARCHITEKTUR- und INGENIEURBÜRO FRANK WOLF								
Dipl. -Ing. Architekt AKH/AKT, Dipl. -Ing. Bauingenieurwesen								
Am Pfaffenberg 1 * 99837 Stadt Werra-Suhl-Tal * info@architekt-wolf.de								
Tel: 036 922 - 30 000 * Fax: 036 922 - 30 001								
BAUHERR:				BAUORT:				
SNA Immobilien GmbH 6 Co.KG				Geislingerstr. 8-10 73033 Göppingen				
Meierstr. 57a 32049 Herford								
Projekt:	Nutzungsänderung & Erweiterung Wohn- und Geschäftshaus.				Projekt-	2050		
Darstellung:	ANSICHTEN				Lph:			
Architekt:		Bauherr:		BAUANTARG				
				Maßstab: 1:100				
				Blattgröße: 841 x 420				
				Gez.: T. Ruppel				
				Datum: 16.02.2021				
				Blattnr.: 07a				