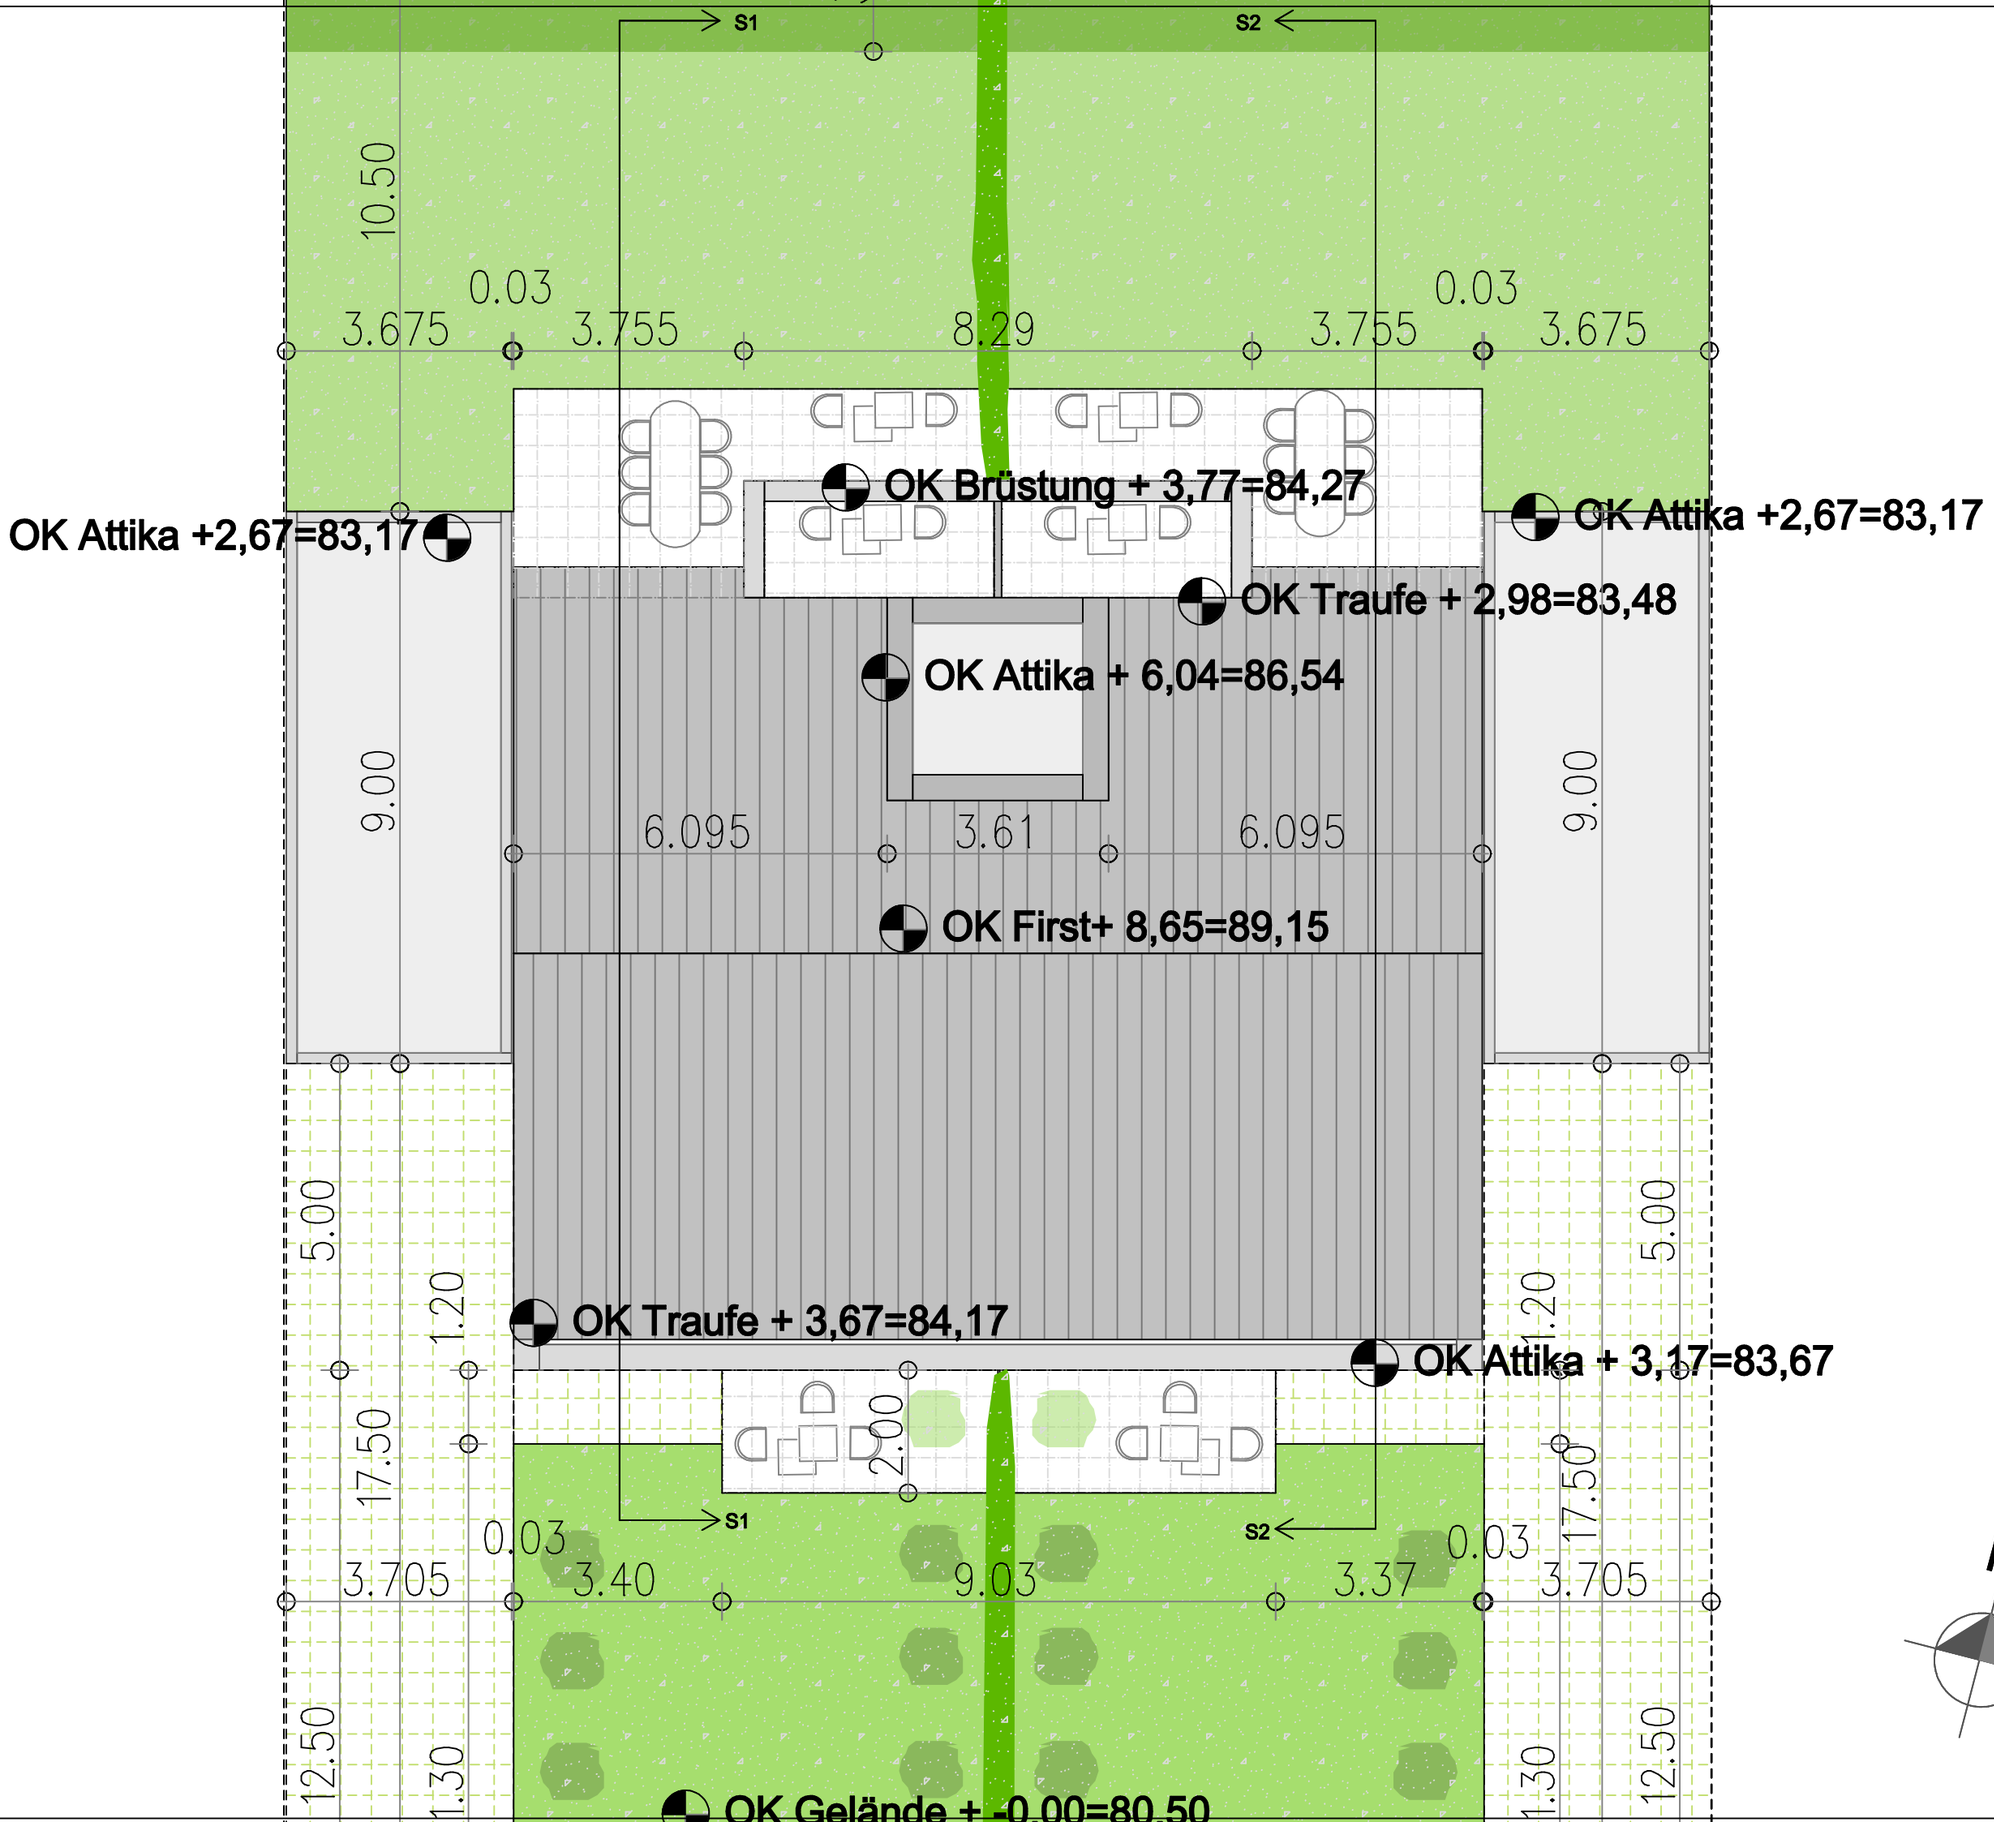

N

	Errichtung eines Doppelhauses und zwei Garagen
	Bauantrag
Bauherr	MKV Immobilien Ferus Ramadanovic Carl-Bertelsmann-Straße 30 33332 Gütersloh
Planung	OM BAUidee Osman Maliqi i.A. Bianca Vinke Mitglieds-Nr. A 33109 Hardemasch 17 33719 Bielefeld Tel.: 0151 28090944 E-Mail: osmanmaliqi@gmx.de
Vorhaben	Errichtung eines Doppelhauses und zwei Garagen
Bauort	Auf´m Reck 33334 Gütersloh
Gemarkung	Spexard
Flur / Flurstück	3 / 516
Zeichnung	Draufsicht
Maßstab	1:100
Datum	21.09.2017