



DIPL.-ING. ARCHITEKT
MATHIAS RECKMANN

AUF' M KAMPE 66
TEL. : 05241/2339448

33335 GUTERSLOH

NEUBAU EINER DOPPELHAUSHÄLFTE MIT CARPORT

BAUHERR :

NAME :
STRASSE
ORT :
TEL :

BAUORT :

BOSFELDERWEG 62a/62b
33678 RHEDA-
WIEDENBRUCK

DARSTELLUNG :

ANSICHTEN 2

MASZTAB :

1 : 100

DATUM :

12.03.18 DATEI MA-TI-01

GEANDERT :


ARCHITEKT :

BAUHERR :

STEMPEL BEHORDE :



ANSICHT VON OSTEN

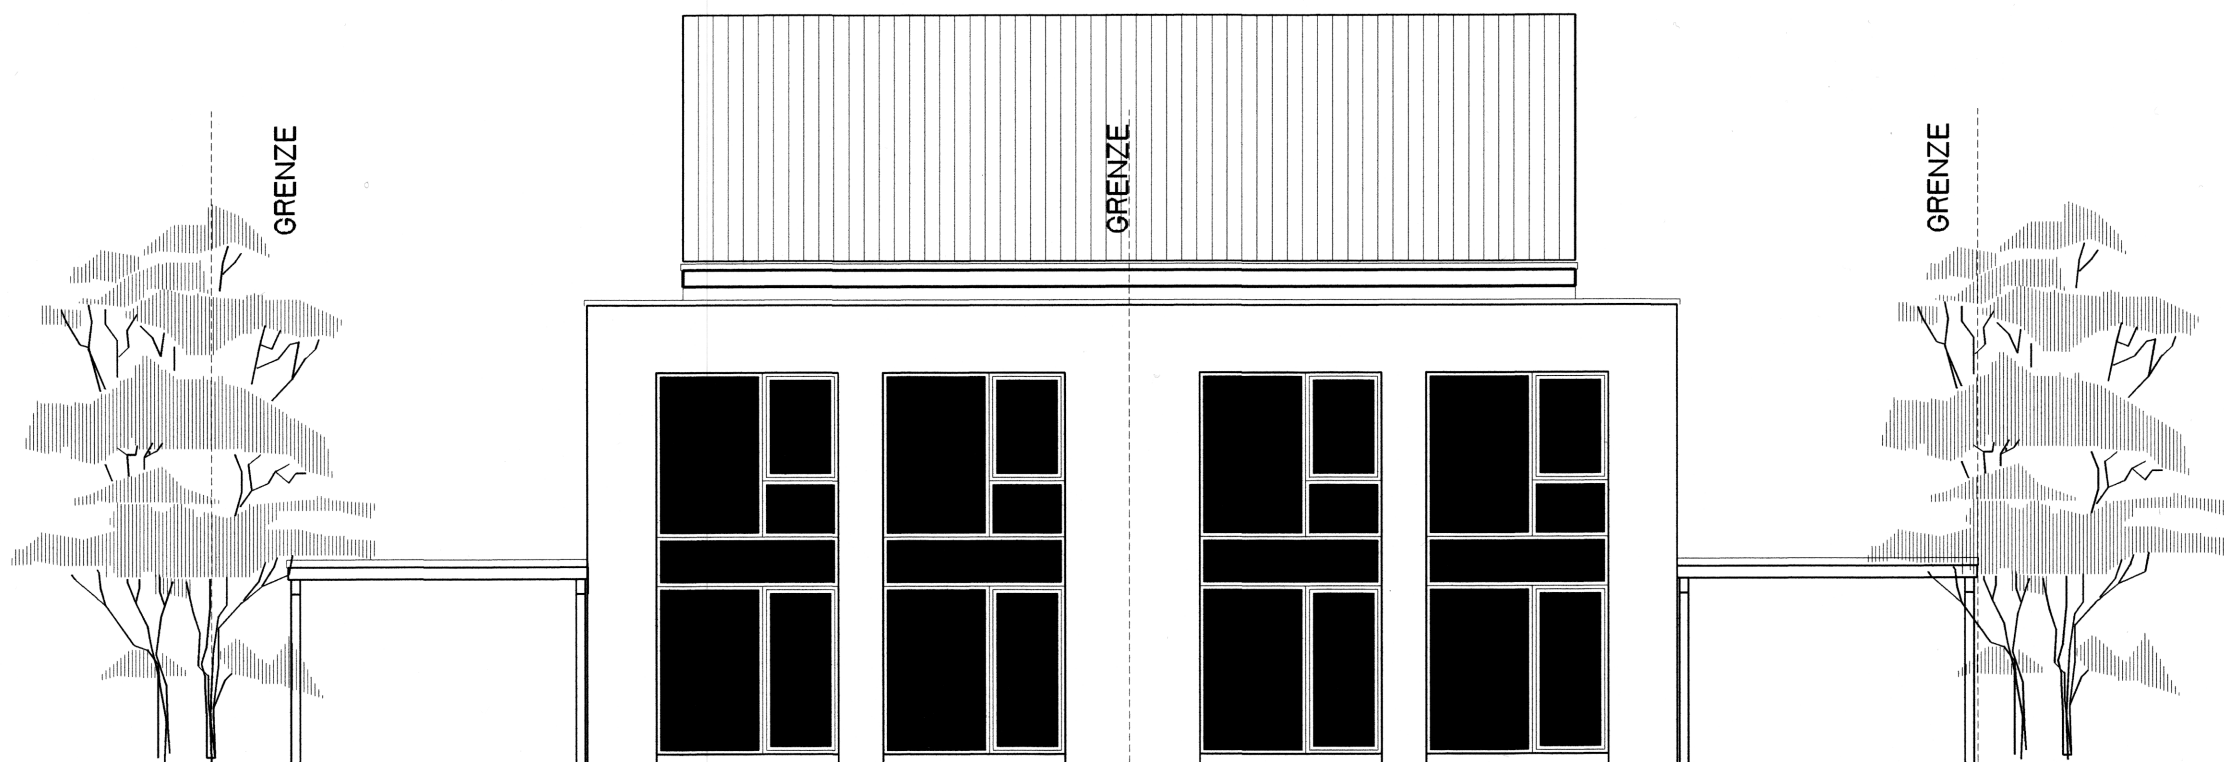

ANSICHT VON SUDEN