



DIPL.-ING. ARCHITEKT
MATHIAS RECKMANN

AUF'IM KAMPE 66
TEL.: 05241/2339448

33335 GUTERSLOH

NEUBAU EINER DOPPELHAUSHALFTE MIT CARPORT

BAUHERR :

NAME :
STRASSE
ORT :
TEL :

BAUORT :

BOSFELDERWEG 62a/62b
33678 RHEDA-
WIEDENBRÜCK

DARSTELLUNG :

OBERGESCHOSS

MASZTAB :

1 : 100

DATUM :




12.03.18 DATEI MA-T1-01

GEANDERT :

ARCHITEKT :

BAUHERR :

STEMPEL BEHORDE :

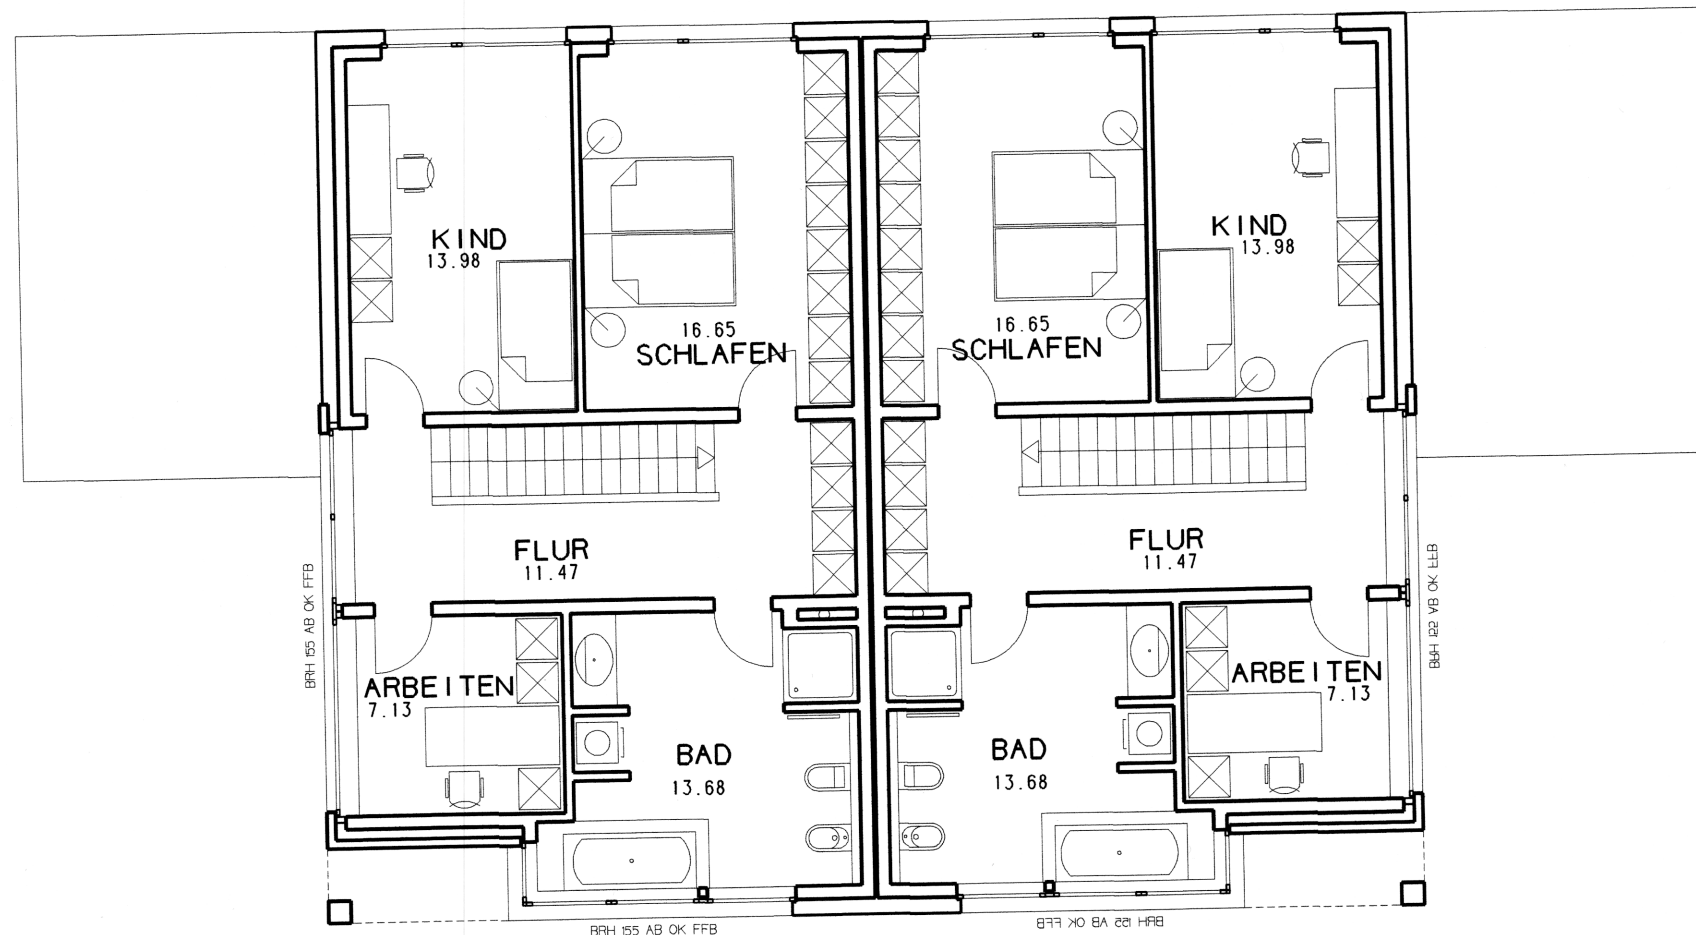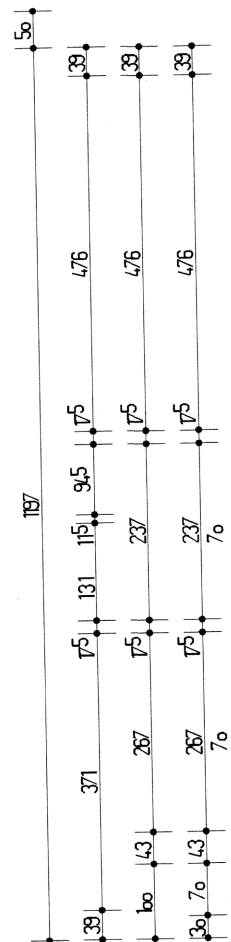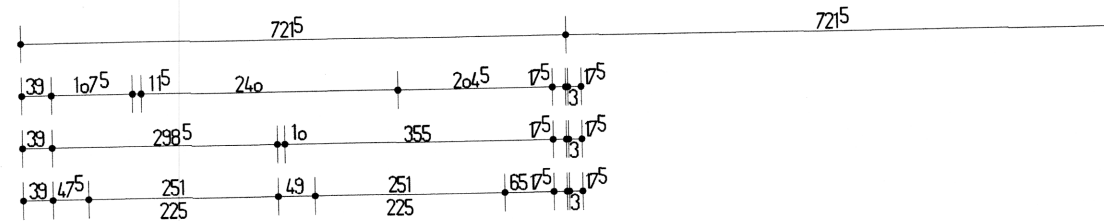

WOHNFLÄCHE OG 62.91 qm WOHNFLÄCHE OG 62.91 qm

